
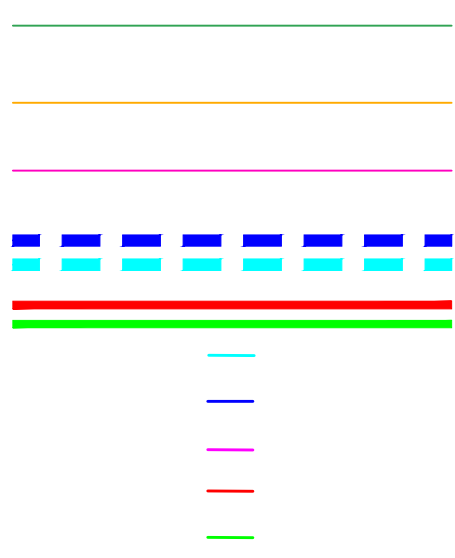


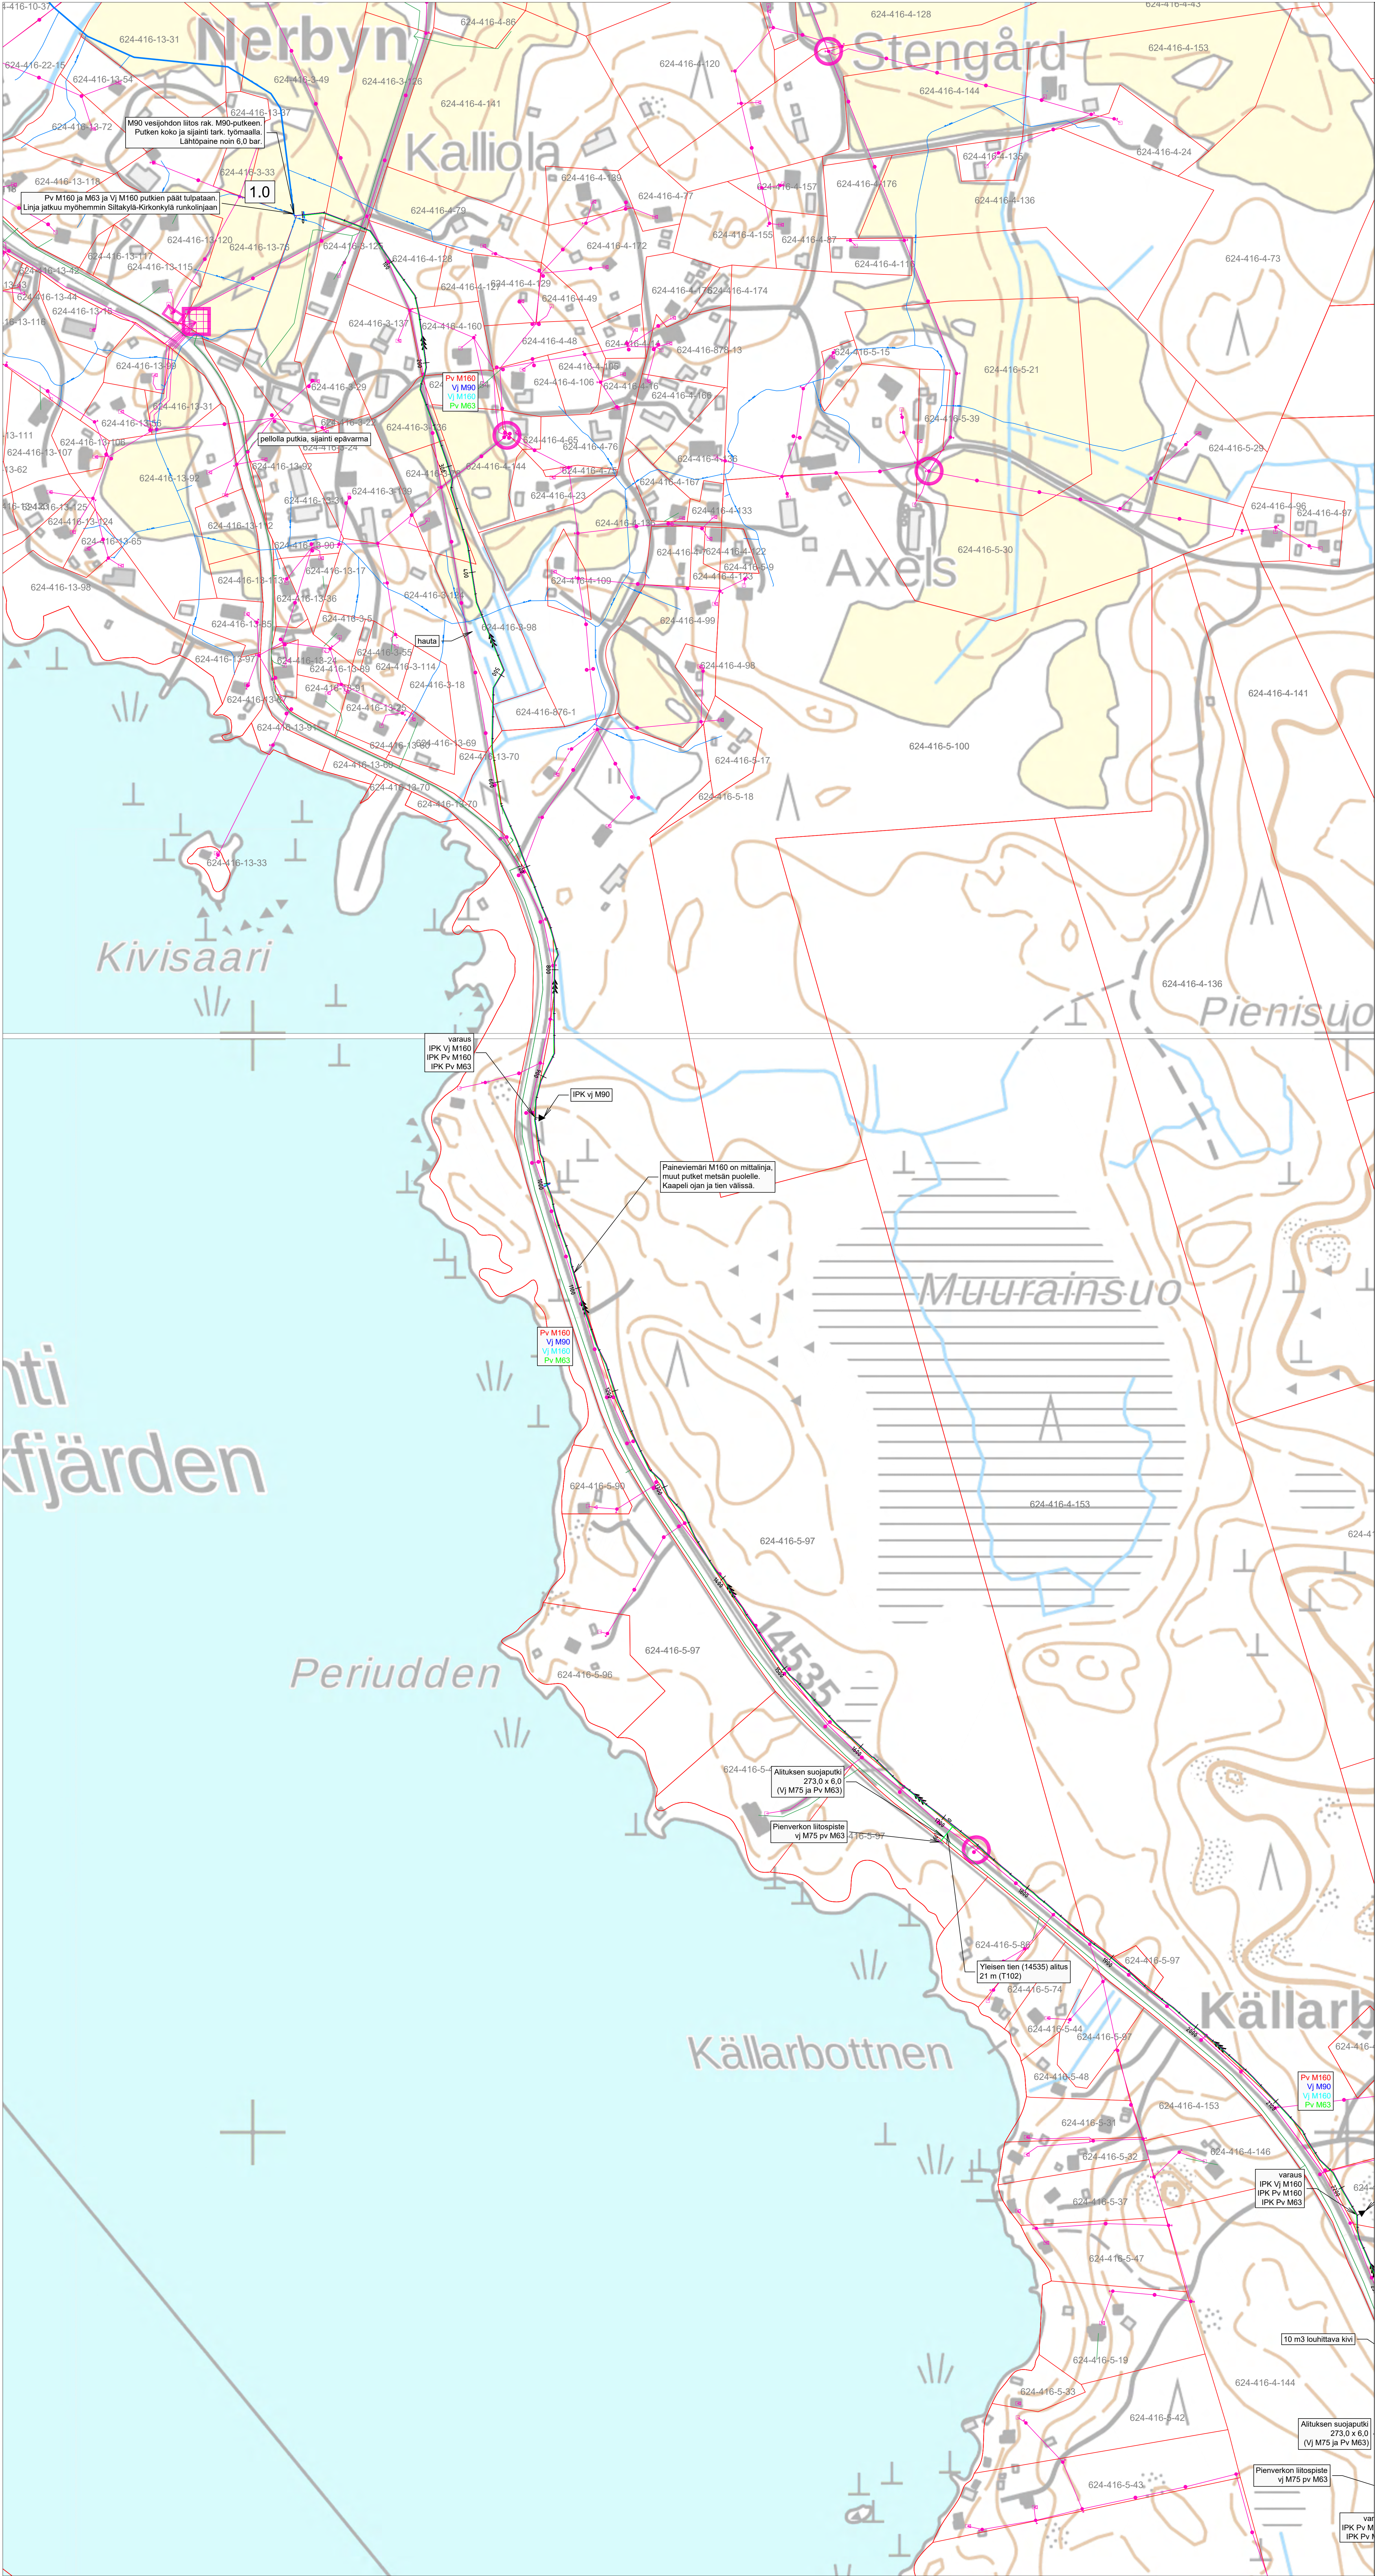

TELIAN KAAPELI
ELISAN KAAPELI
KSOY KAAPELI
VESIJOHTO
PAINIEVIEMÄRI
M160 VJ SULKUVENTTILI
M90 VJ SULKUVENTTILI
M75 VJ SULKUVENTTILI
M160 PV SULKUVENTTILI
M63 PV SULKUVENTTILI